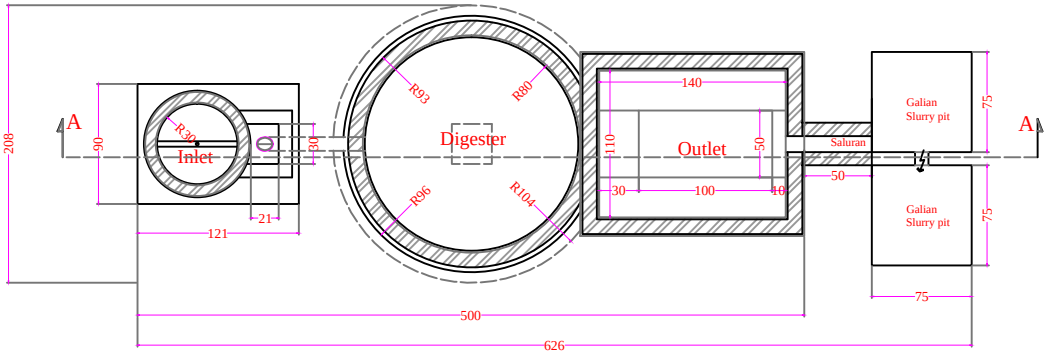

Layout

Scale 1:75

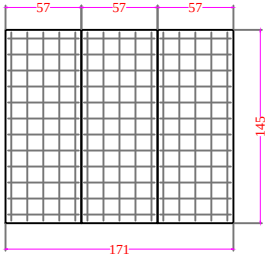

Besi slab beton

Scale 1:75

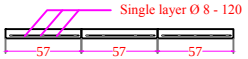

Potongan B-B

Scale 1:75

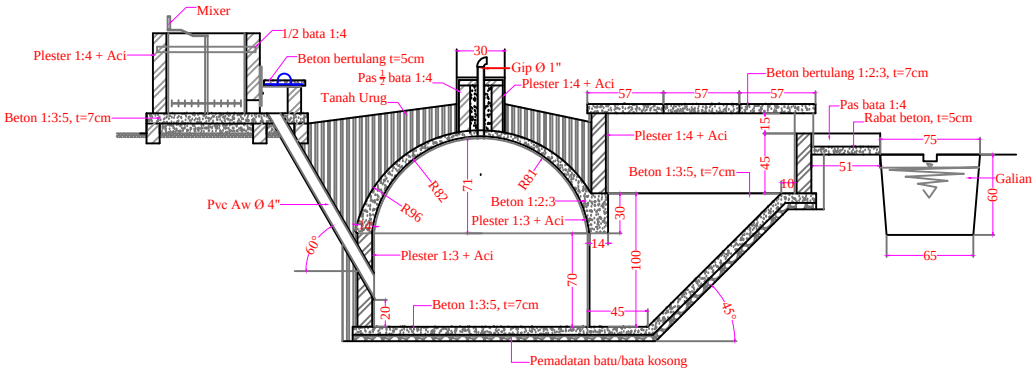

Potongan A-A

Scale 1:75

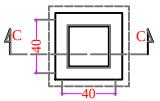

Box Water Drain

Scale 1:75

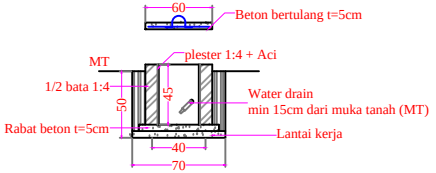

Potongan C-C

Scale 1:75

Yayasan Rumah Energi	Biogas Digester - 2 m3		Gambar Desain	
	Modified/ Drawn by :	Fauzi.AR	Scale :	1 : 75
	Date :	08 Februari 2017	Page :	1